


八戸市公会堂 舞台平面図

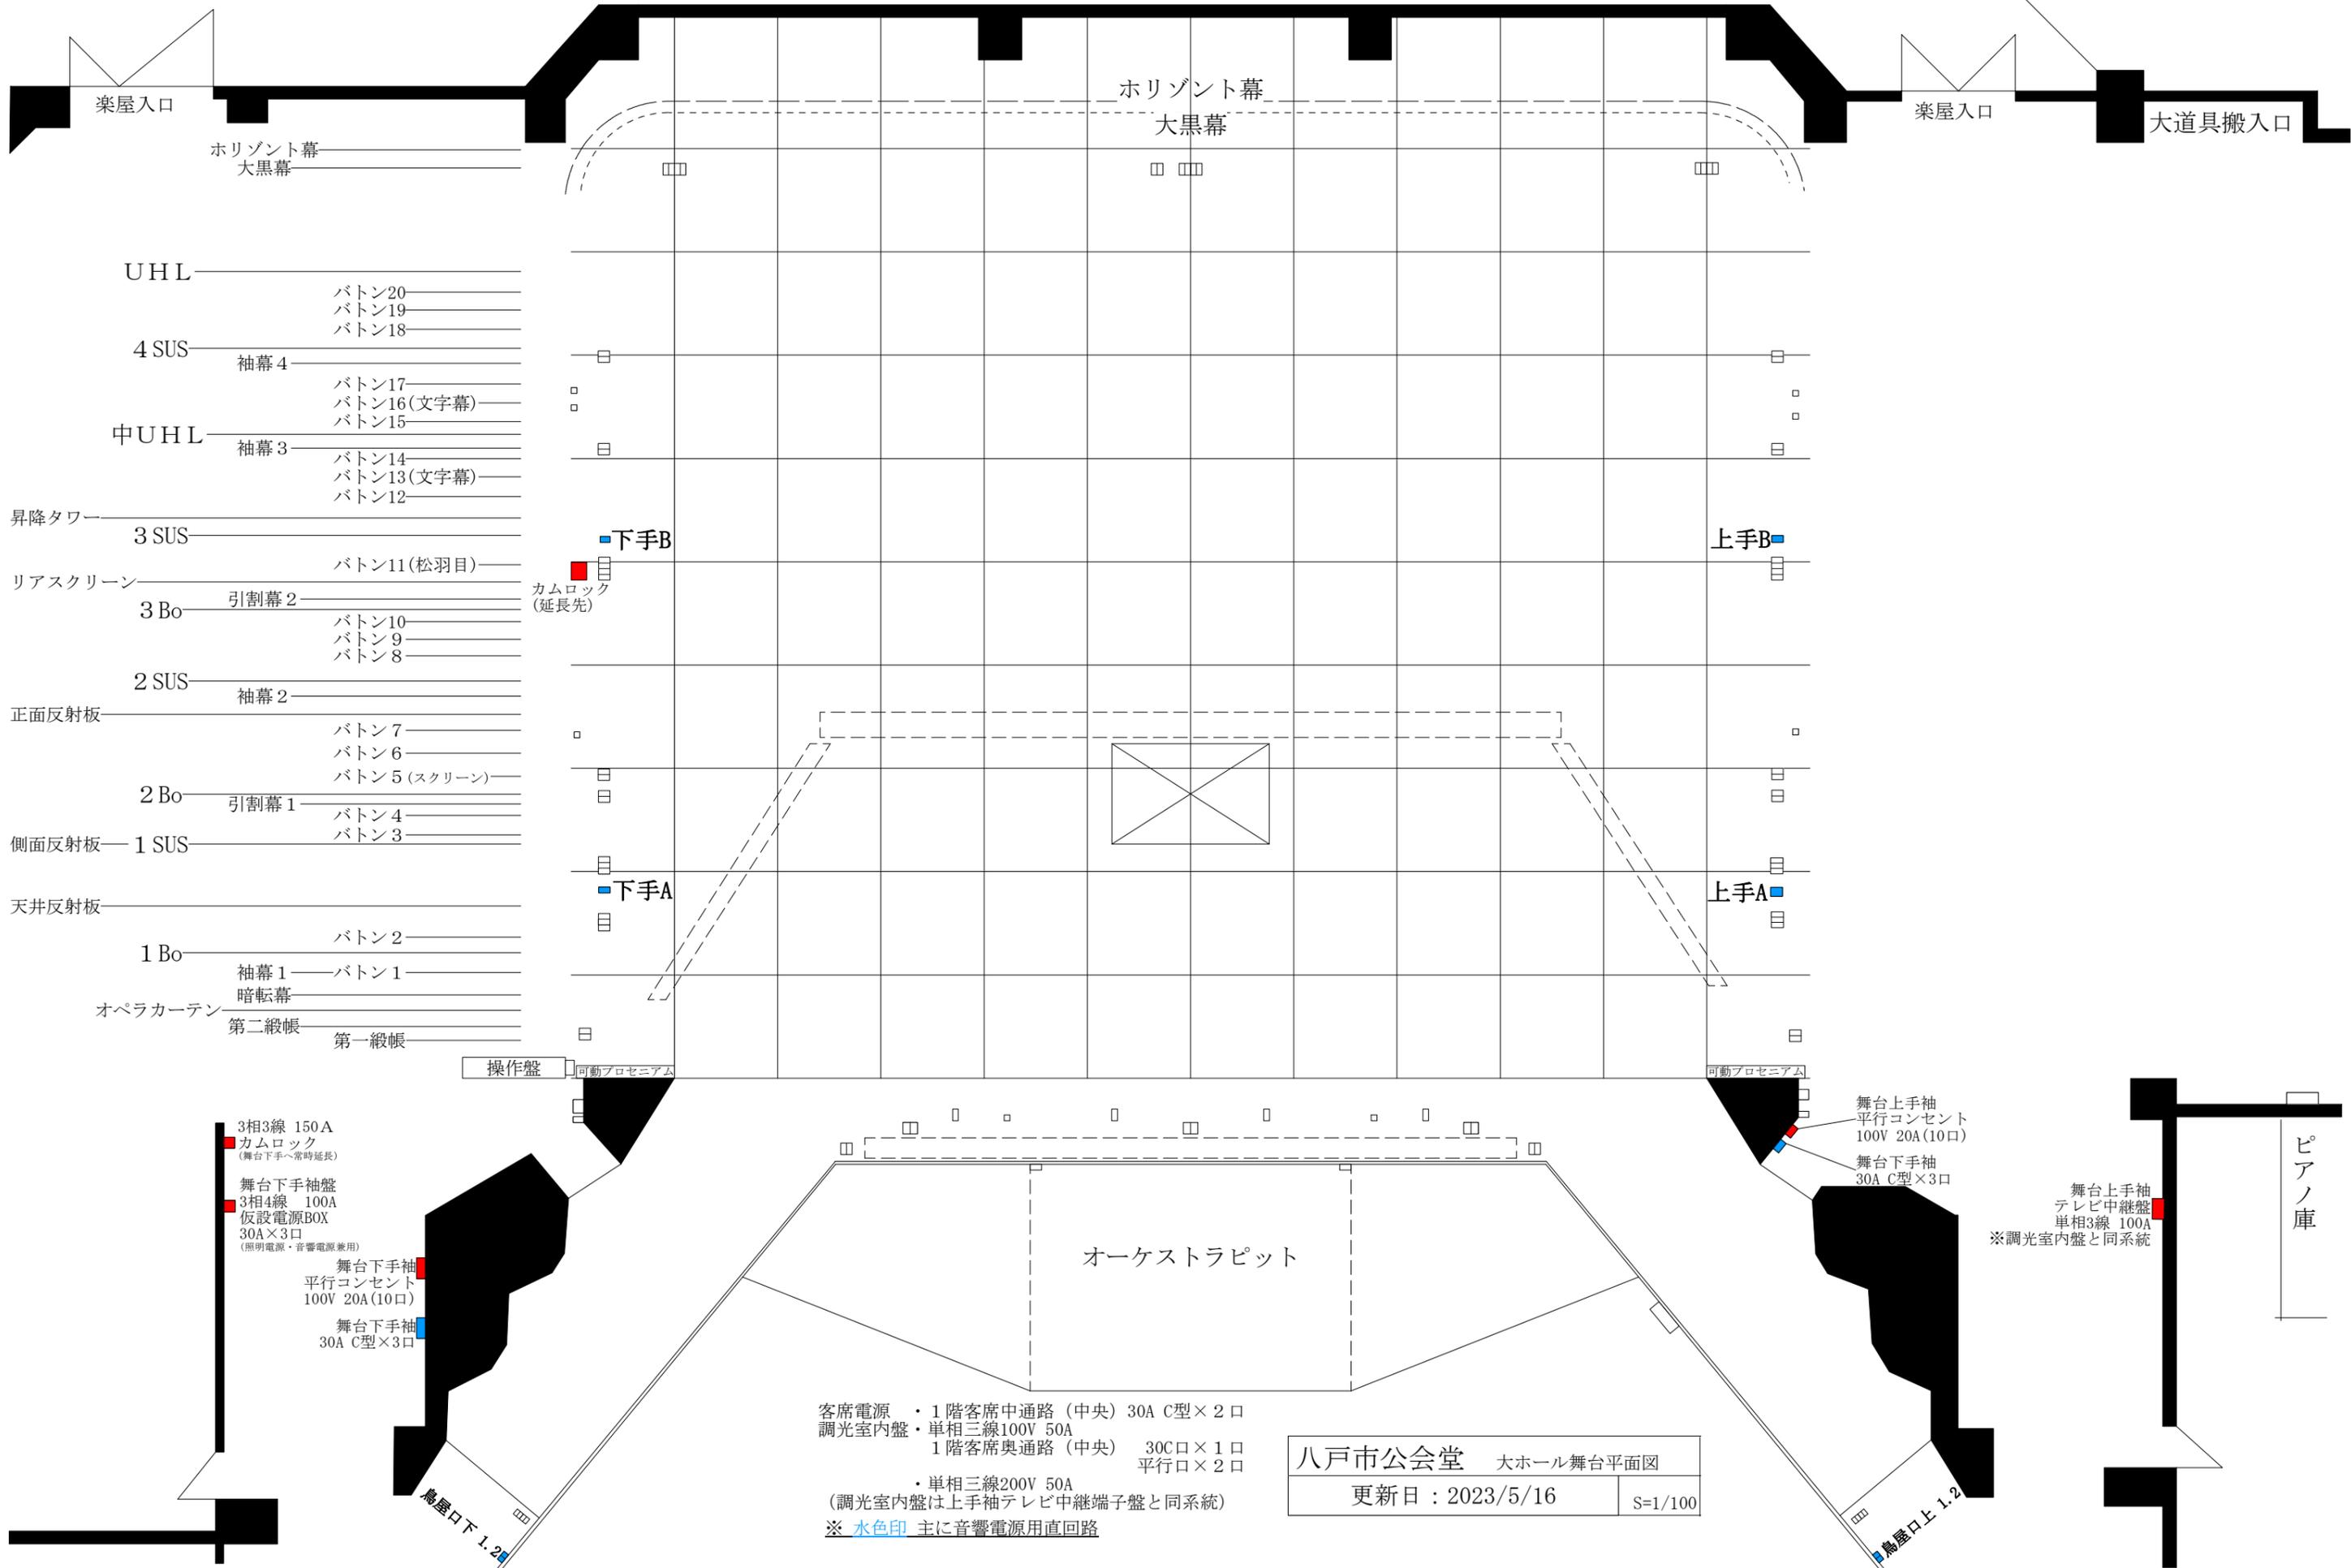

八戸市公会堂 大ホール舞台平面図
 更新日: 2023/5/16 S=1/100