


八戸市公会堂 舞台平面図

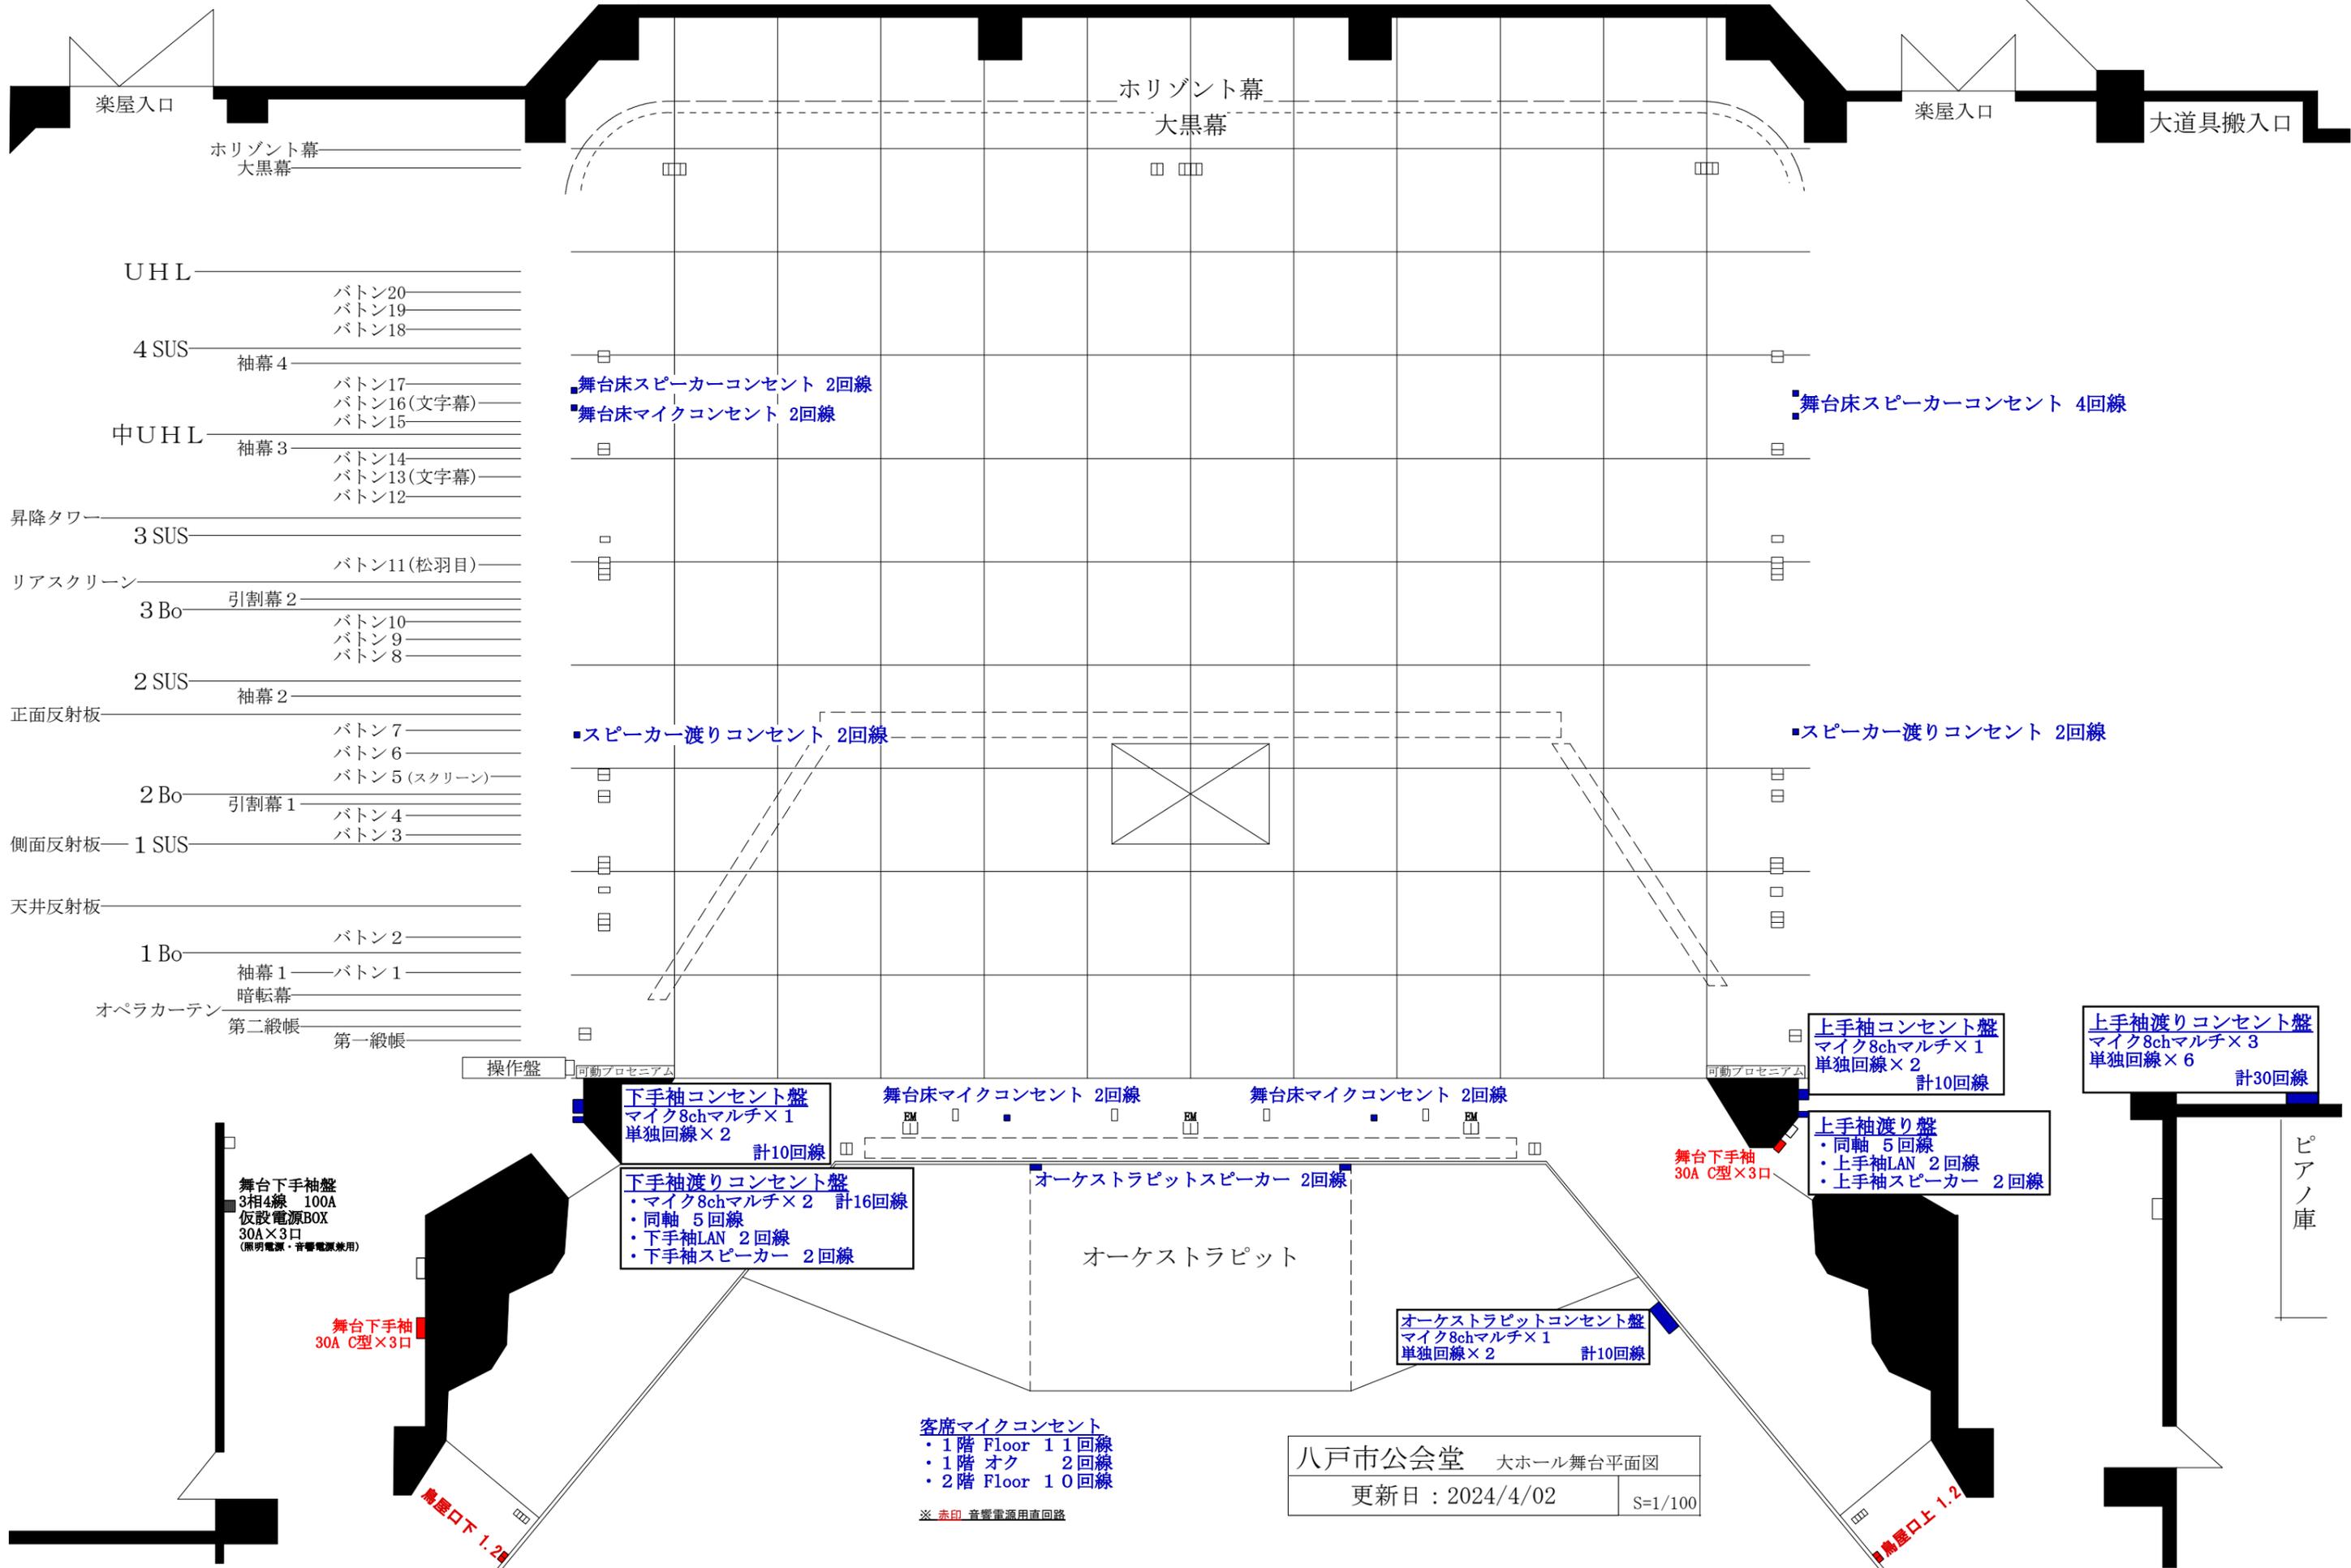

楽屋入口

水平幕
大黒幕

水平幕
大黒幕

楽屋入口

大道具搬入口

UHL

4 SUS

中UHL

昇降タワー

3 SUS

リアスクリーン

3 Bo

正面反射板

2 SUS

側面反射板

2 Bo

天井反射板

1 Bo

オペラカーテン

袖幕1
暗転幕
第二級帳
第一級帳

ボタン20
ボタン19
ボタン18

袖幕4
ボタン17
ボタン16(文字幕)
ボタン15

袖幕3
ボタン14
ボタン13(文字幕)
ボタン12

ボタン11(松羽目)

引割幕2
ボタン10
ボタン9
ボタン8

袖幕2
ボタン7
ボタン6
ボタン5(スクリーン)

引割幕1
ボタン4
ボタン3

ボタン2
袖幕1
ボタン1

操作盤 可動プロセニアム

下手袖コンセント盤
マイク8chマルチ×1
単独回線×2
計10回線

下手袖渡りコンセント盤
・マイク8chマルチ×2 計16回線
・同軸 5回線
・下手袖LAN 2回線
・下手袖スピーカー 2回線

舞台床マイクコンセント 2回線

舞台床マイクコンセント 2回線

オーケストラピットスピーカー 2回線

オーケストラピット

オーケストラピットコンセント盤
マイク8chマルチ×1
単独回線×2 計10回線

舞台下手袖
30A C型×3口

上手袖コンセント盤
マイク8chマルチ×1
単独回線×2
計10回線

上手袖渡り盤
・同軸 5回線
・上手袖LAN 2回線
・上手袖スピーカー 2回線

上手袖渡りコンセント盤
マイク8chマルチ×3
単独回線×6
計30回線

客席マイクコンセント
・1階 Floor 1 1回線
・1階 オク 2回線
・2階 Floor 1 0回線

※ 赤印 音響電源用直回線

八戸市公会堂 大ホール舞台平面図
更新日: 2024/4/02 S=1/100

ピアノ庫

楽屋口下 1.2

楽屋口上 1.2