


八戸市公会堂 舞台平面図

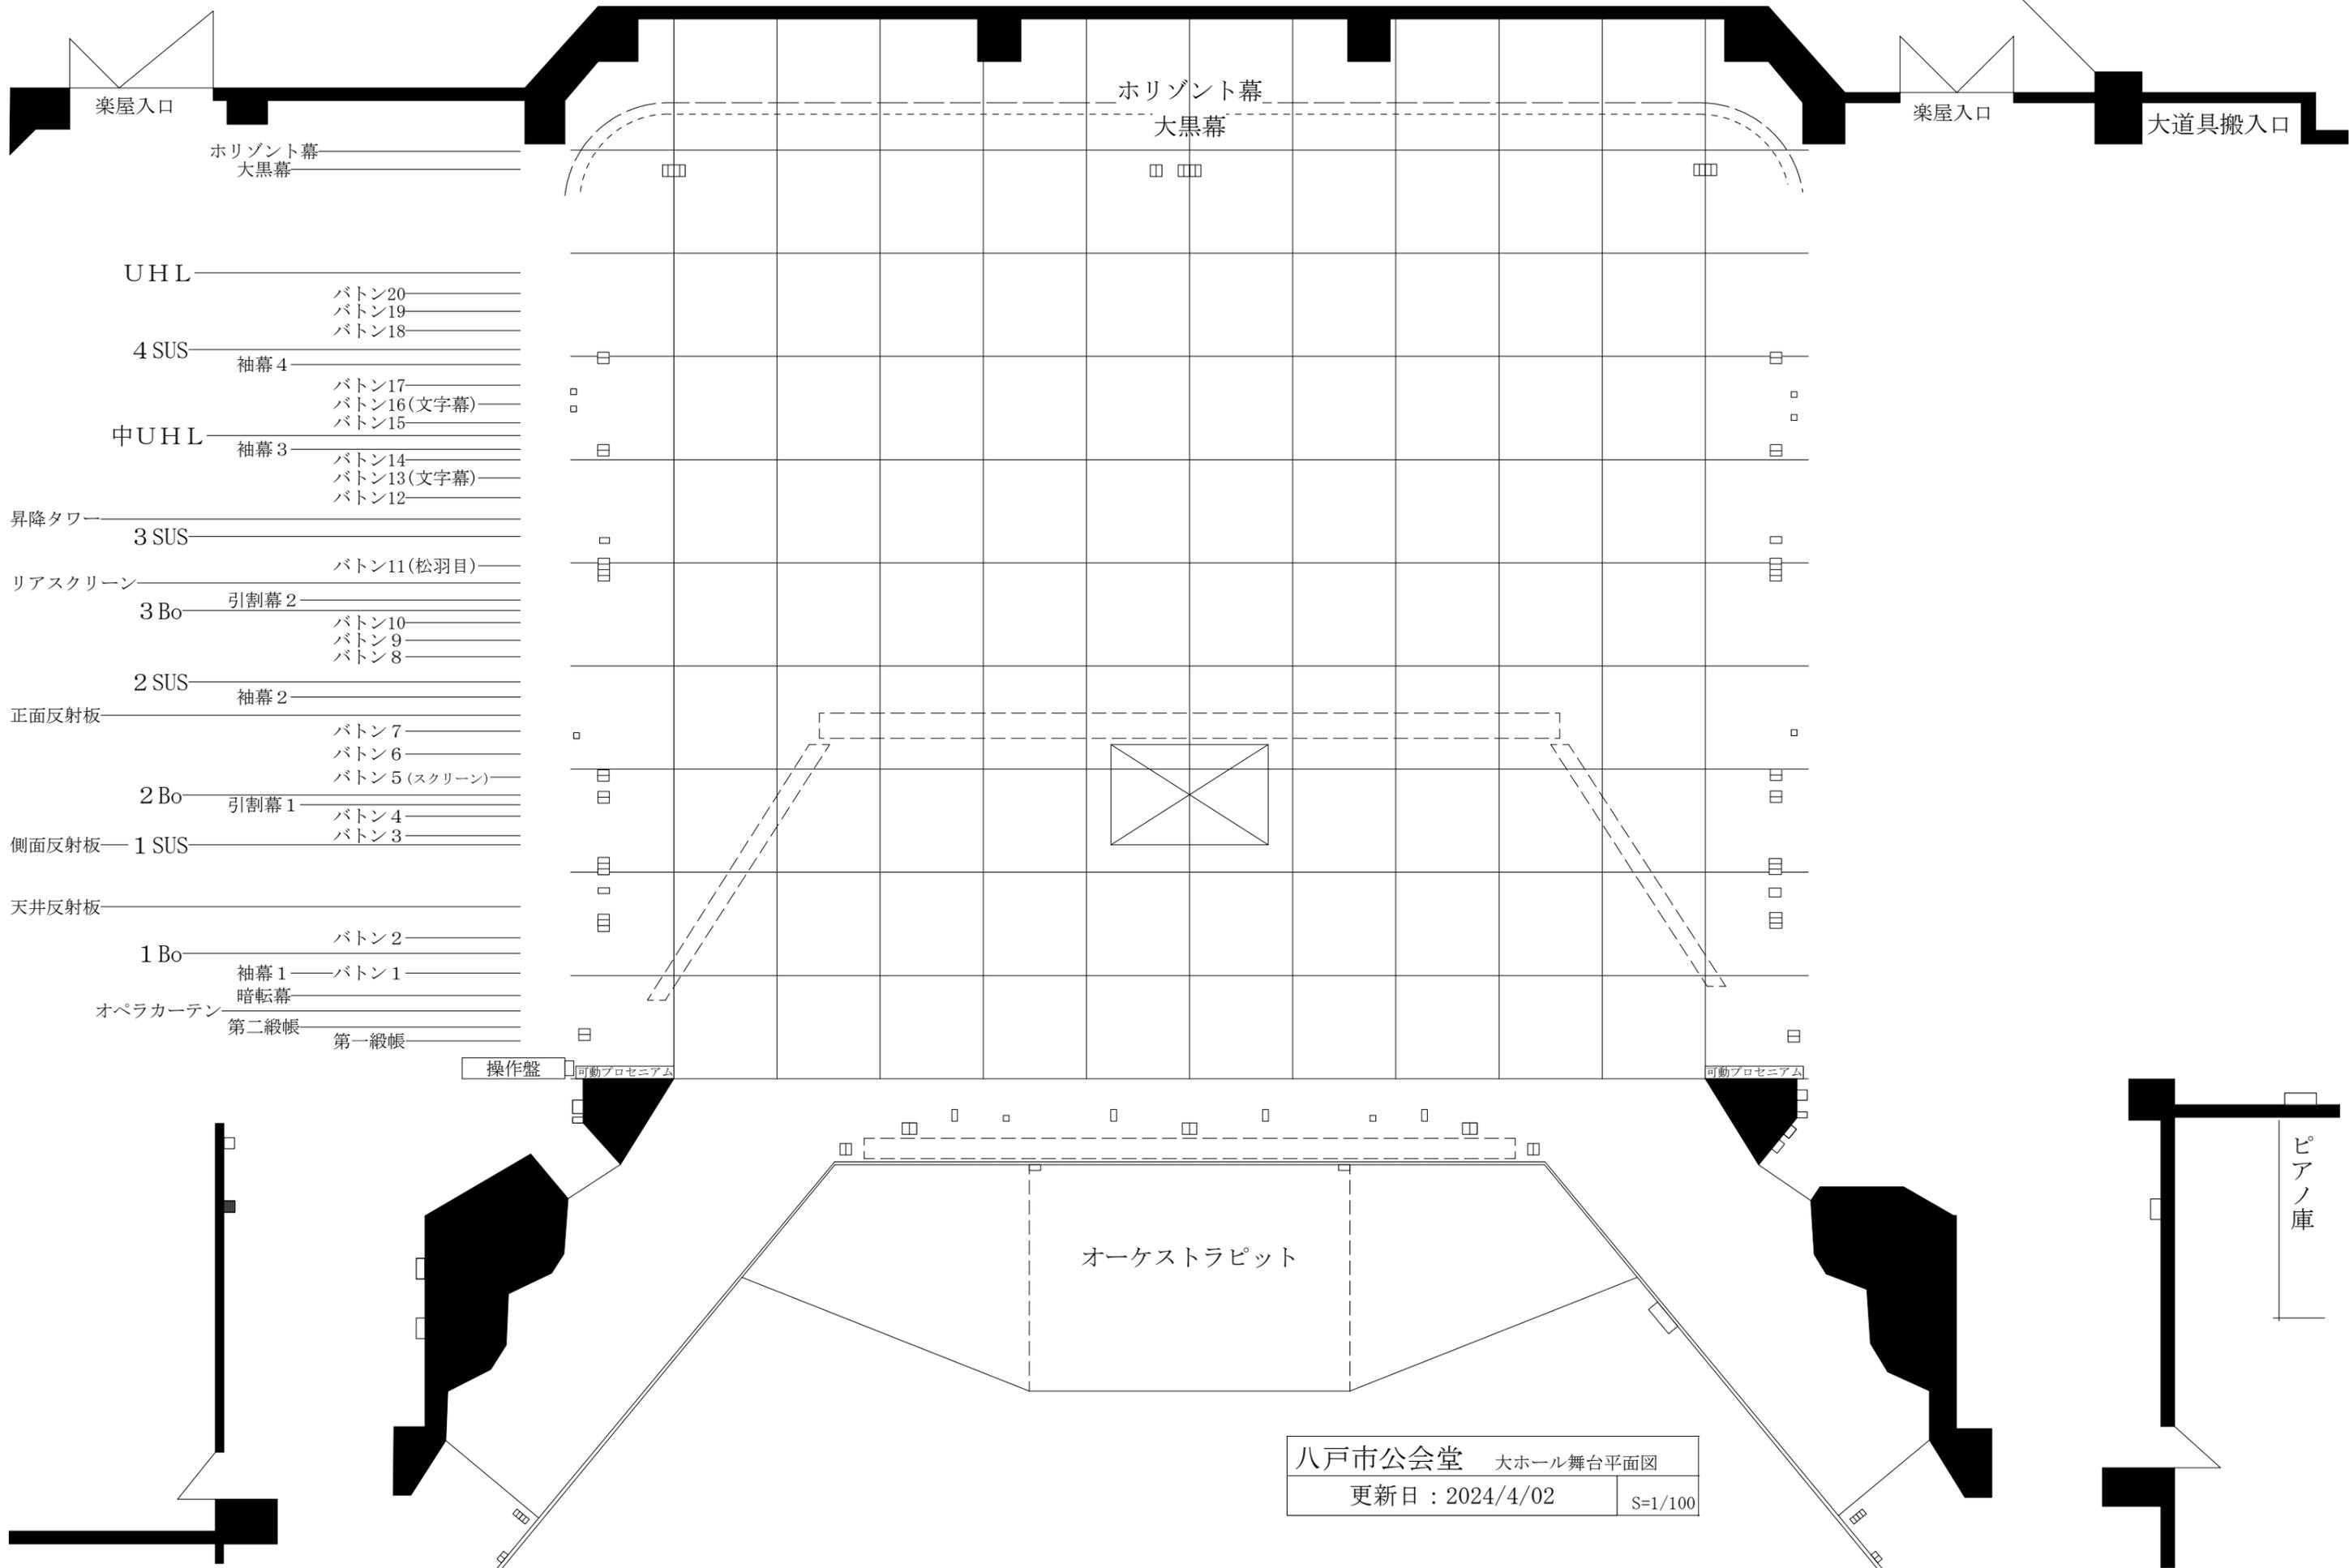

楽屋入口

水平幕
大黒幕

水平幕
大黒幕

楽屋入口

大道具搬入口

UHL

ボタン20
ボタン19
ボタン18

4 SUS

袖幕4

ボタン17
ボタン16(文字幕)
ボタン15

中UHL

袖幕3

ボタン14
ボタン13(文字幕)
ボタン12

昇降タワー

3 SUS

ボタン11(松羽目)

リアスクリーン

3 Bo

引割幕2

ボタン10
ボタン9
ボタン8

2 SUS

袖幕2

正面反射板

ボタン7
ボタン6
ボタン5(スクリーン)

2 Bo

引割幕1

ボタン4
ボタン3

側面反射板

1 SUS

天井反射板

1 Bo

ボタン2

オペラカーテン

袖幕1
暗転幕

第二緞帳
第一緞帳

操作盤

可動プロセニウム

可動プロセニウム

オーケストラピット

ピアノ庫

八戸市公会堂 大ホール舞台平面図

更新日：2024/4/02

S=1/100