


八戸市公会堂 舞台平面図

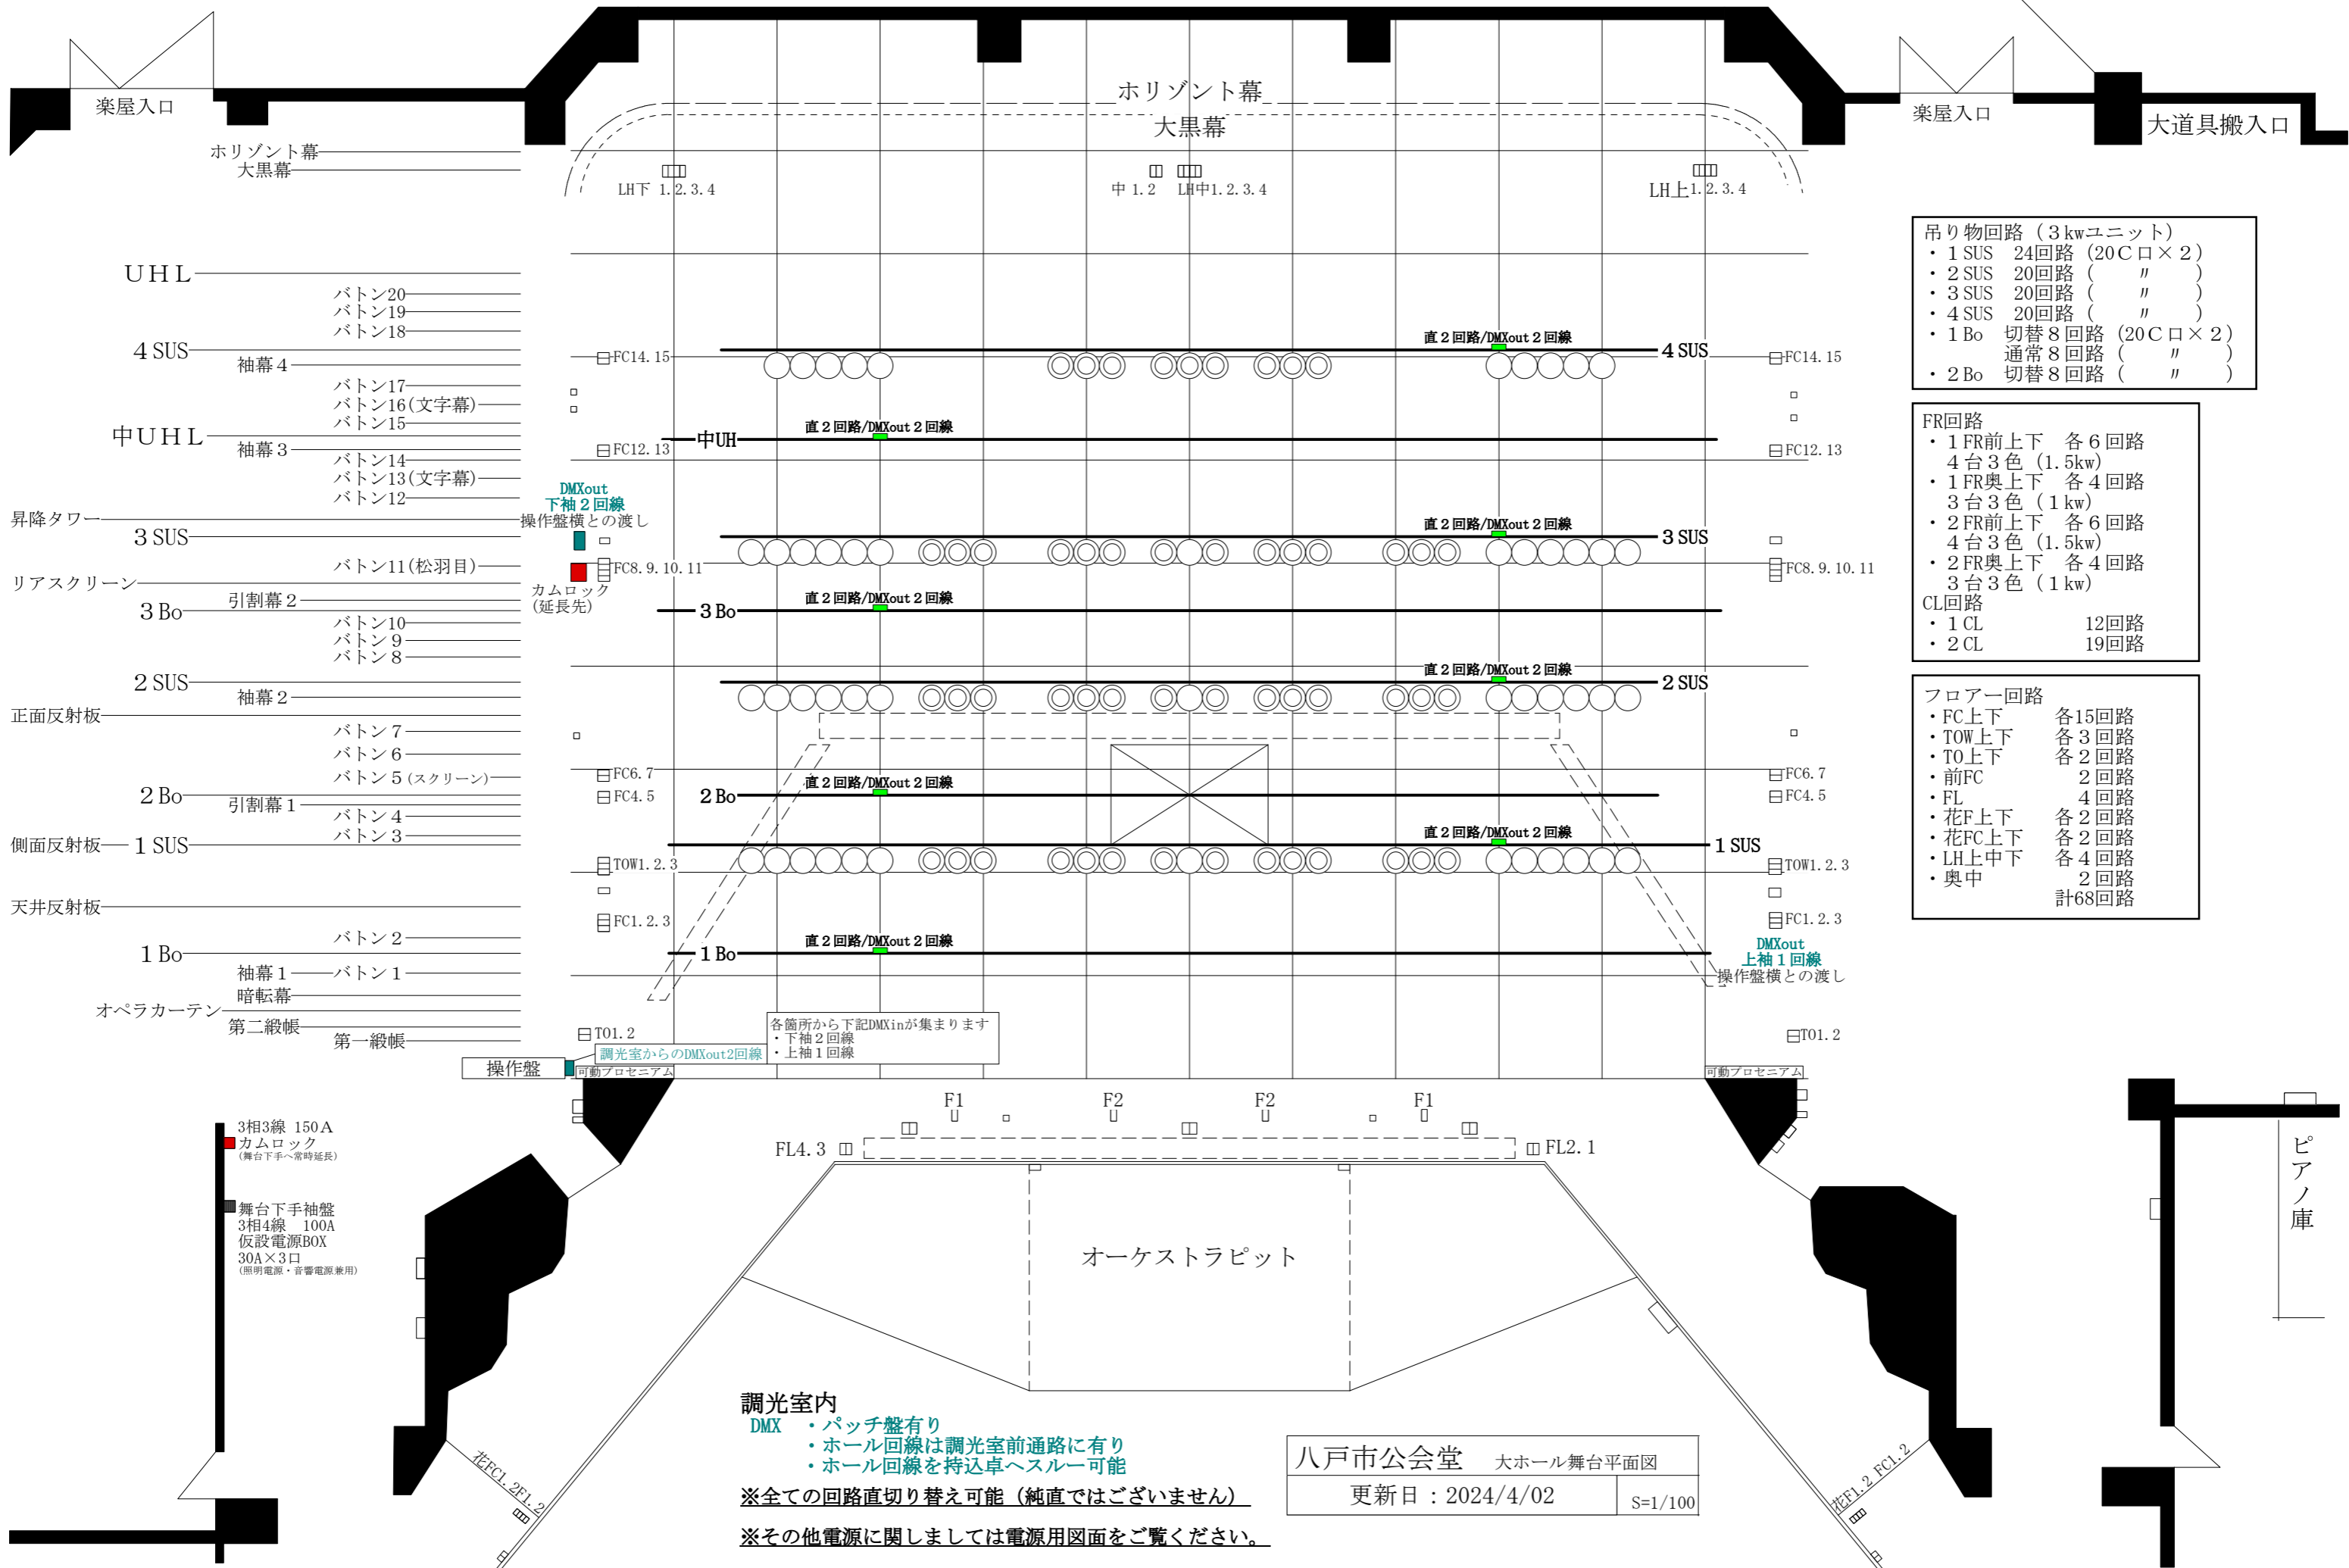

- 吊り物回路 (3kwユニット)
- ・ 1 SUS 24回路 (20C口×2)
 - ・ 2 SUS 20回路 (")
 - ・ 3 SUS 20回路 (")
 - ・ 4 SUS 20回路 (")
 - ・ 1 Bo 切替8回路 (20C口×2)
 - ・ 通常8回路 (")
 - ・ 2 Bo 切替8回路 (")

- FR回路
- ・ 1 FR前上下 各6回路
 - ・ 4台3色 (1.5kw)
 - ・ 1 FR奥上下 各4回路
 - ・ 3台3色 (1kw)
 - ・ 2 FR前上下 各6回路
 - ・ 4台3色 (1.5kw)
 - ・ 2 FR奥上下 各4回路
 - ・ 3台3色 (1kw)
- CL回路
- ・ 1 CL 12回路
 - ・ 2 CL 19回路

- フローア回路
- ・ FC上下 各15回路
 - ・ TOW上下 各3回路
 - ・ TO上下 各2回路
 - ・ 前FC 2回路
 - ・ FL 4回路
 - ・ 花F上下 各2回路
 - ・ 花FC上下 各2回路
 - ・ LH上中下 各4回路
 - ・ 奥中 2回路
- 計68回路

各箇所から下記DMXinが集まります

- ・ 下袖2回路
- ・ 上袖1回路

調光室内

- DMX ・ パッチ盤有り
- ・ ホール回路は調光室前通路に有り
- ・ ホール回路を持込卓へスルー可能

※全ての回路直切り替え可能 (純直ではございません)

※その他電源に関しましては電源用図面をご覧ください。

八戸市公会堂 大ホール舞台平面図

更新日：2024/4/02

S=1/100