


八戸市公会堂 舞台平面図

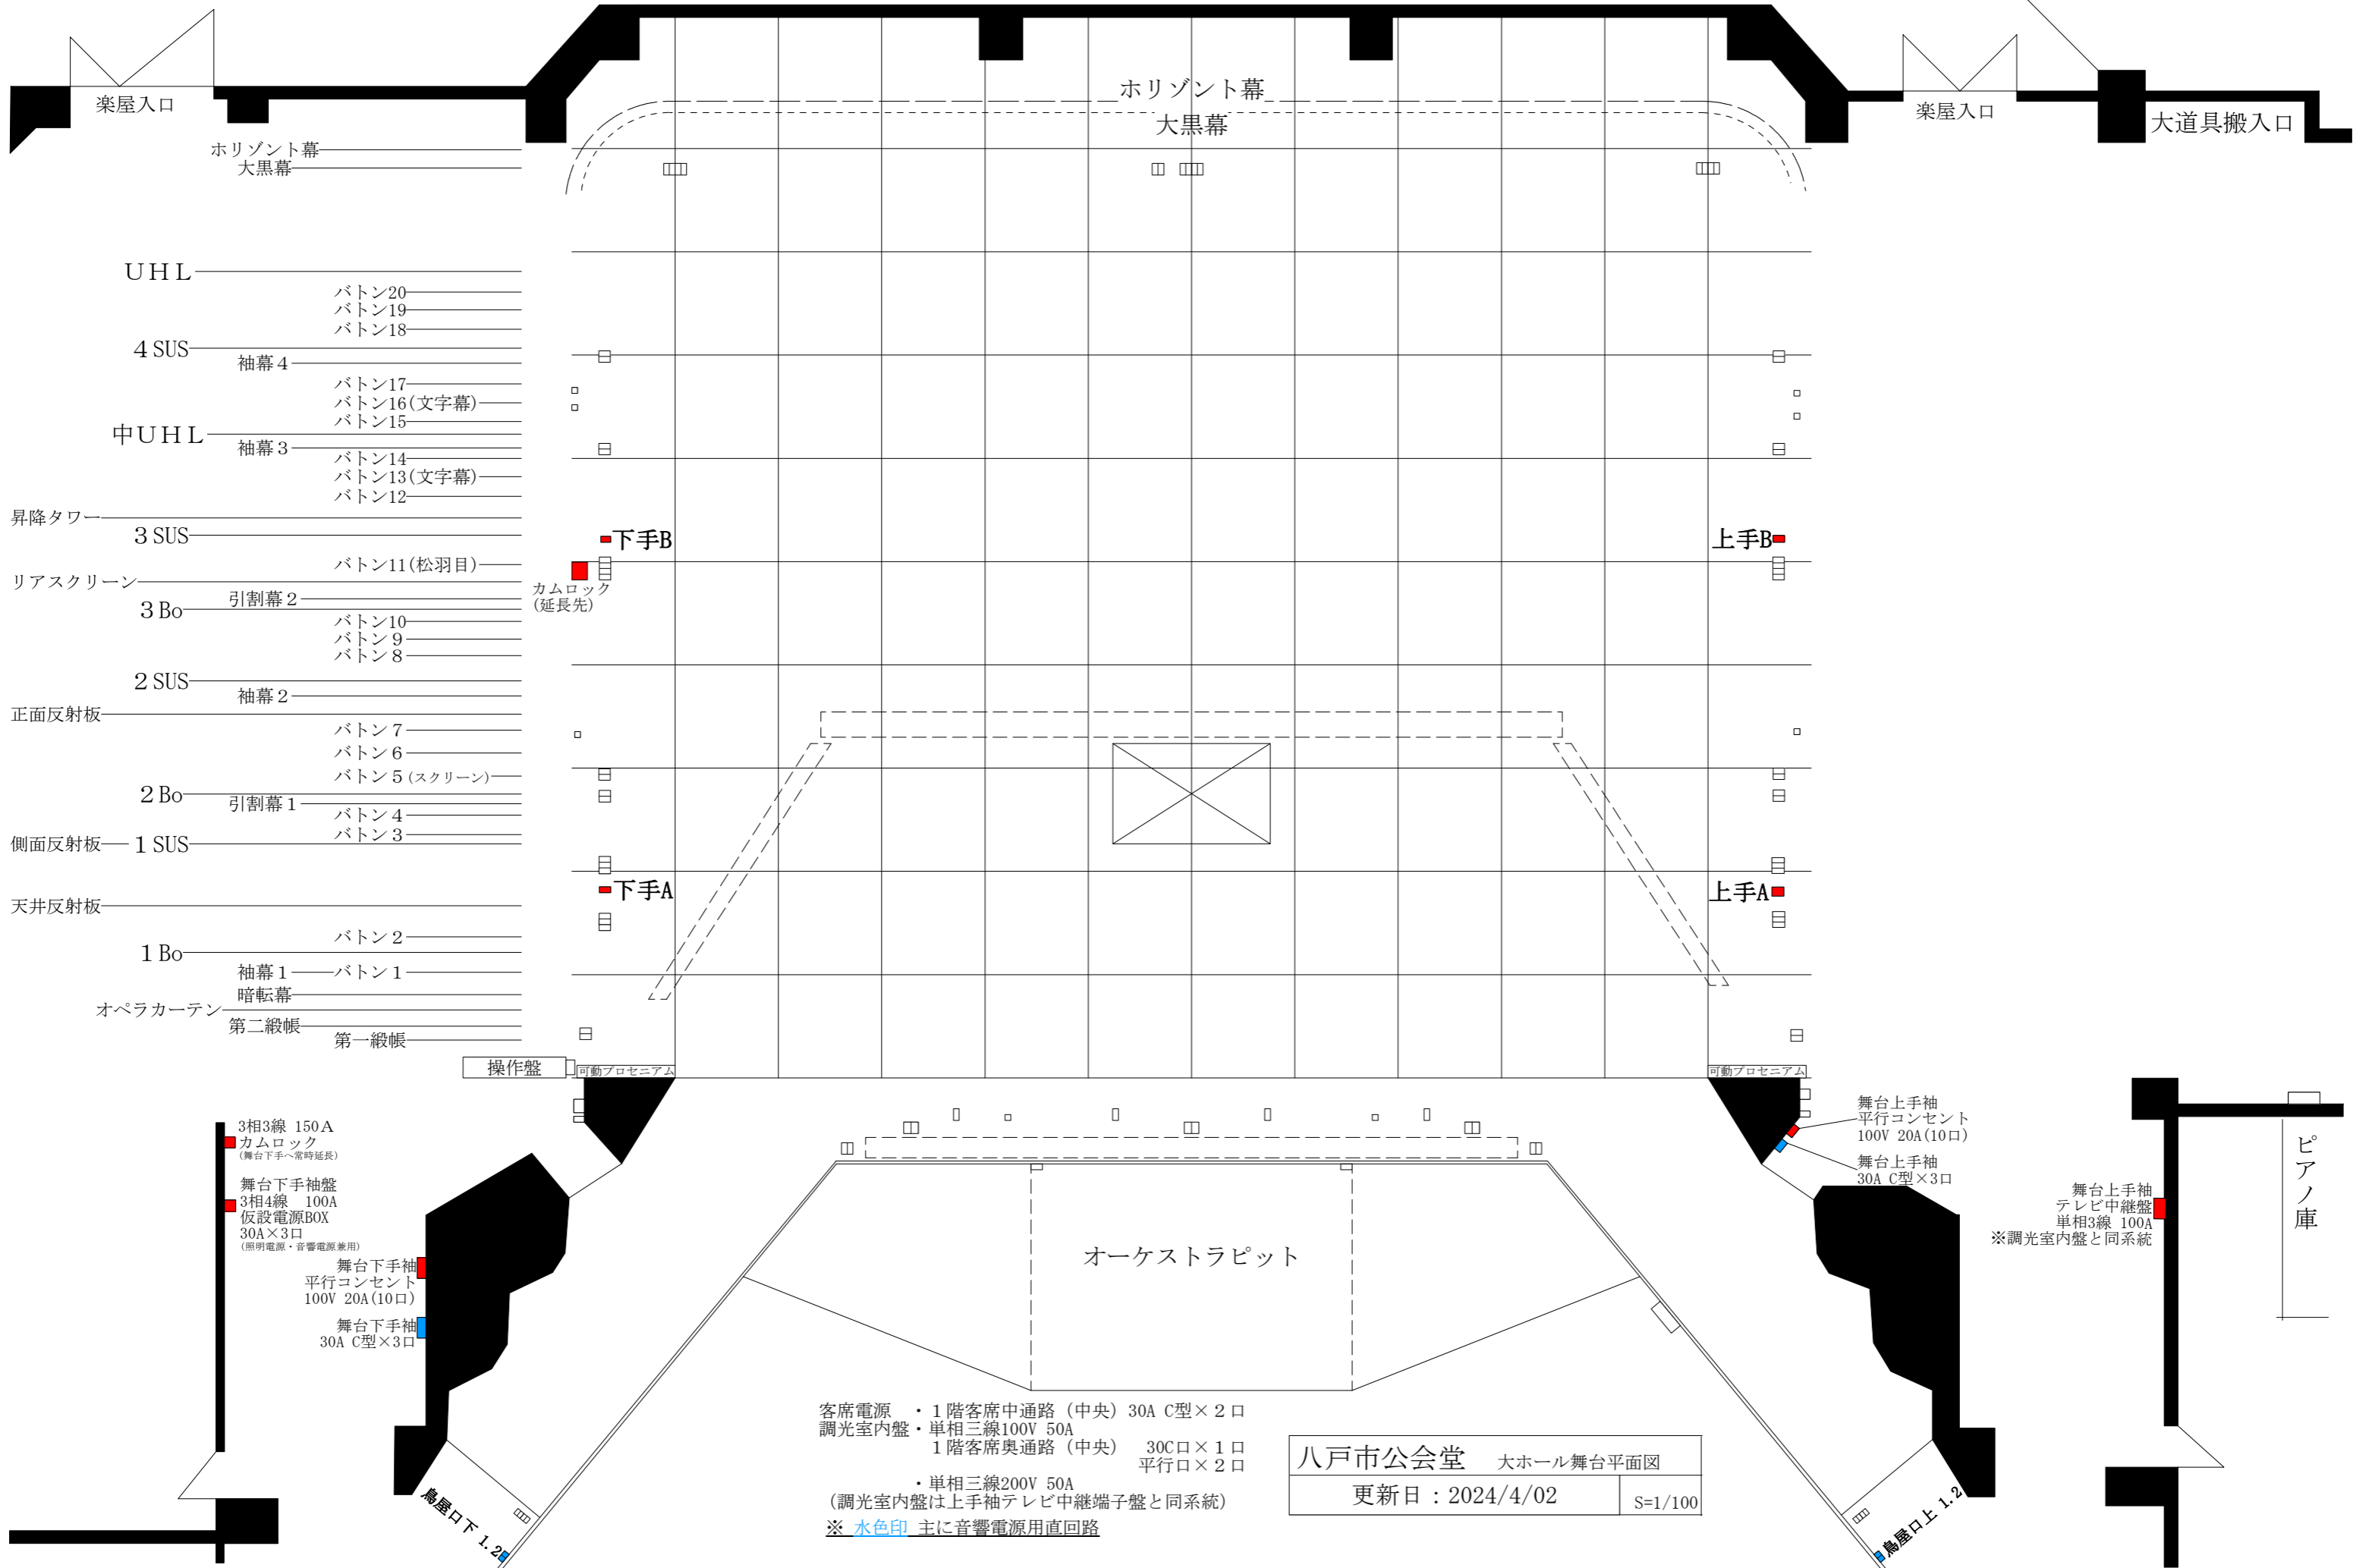

八戸市公会堂 大ホール舞台平面図
更新日：2024/4/02 S=1/100