


八戸市公会堂 舞台平面図

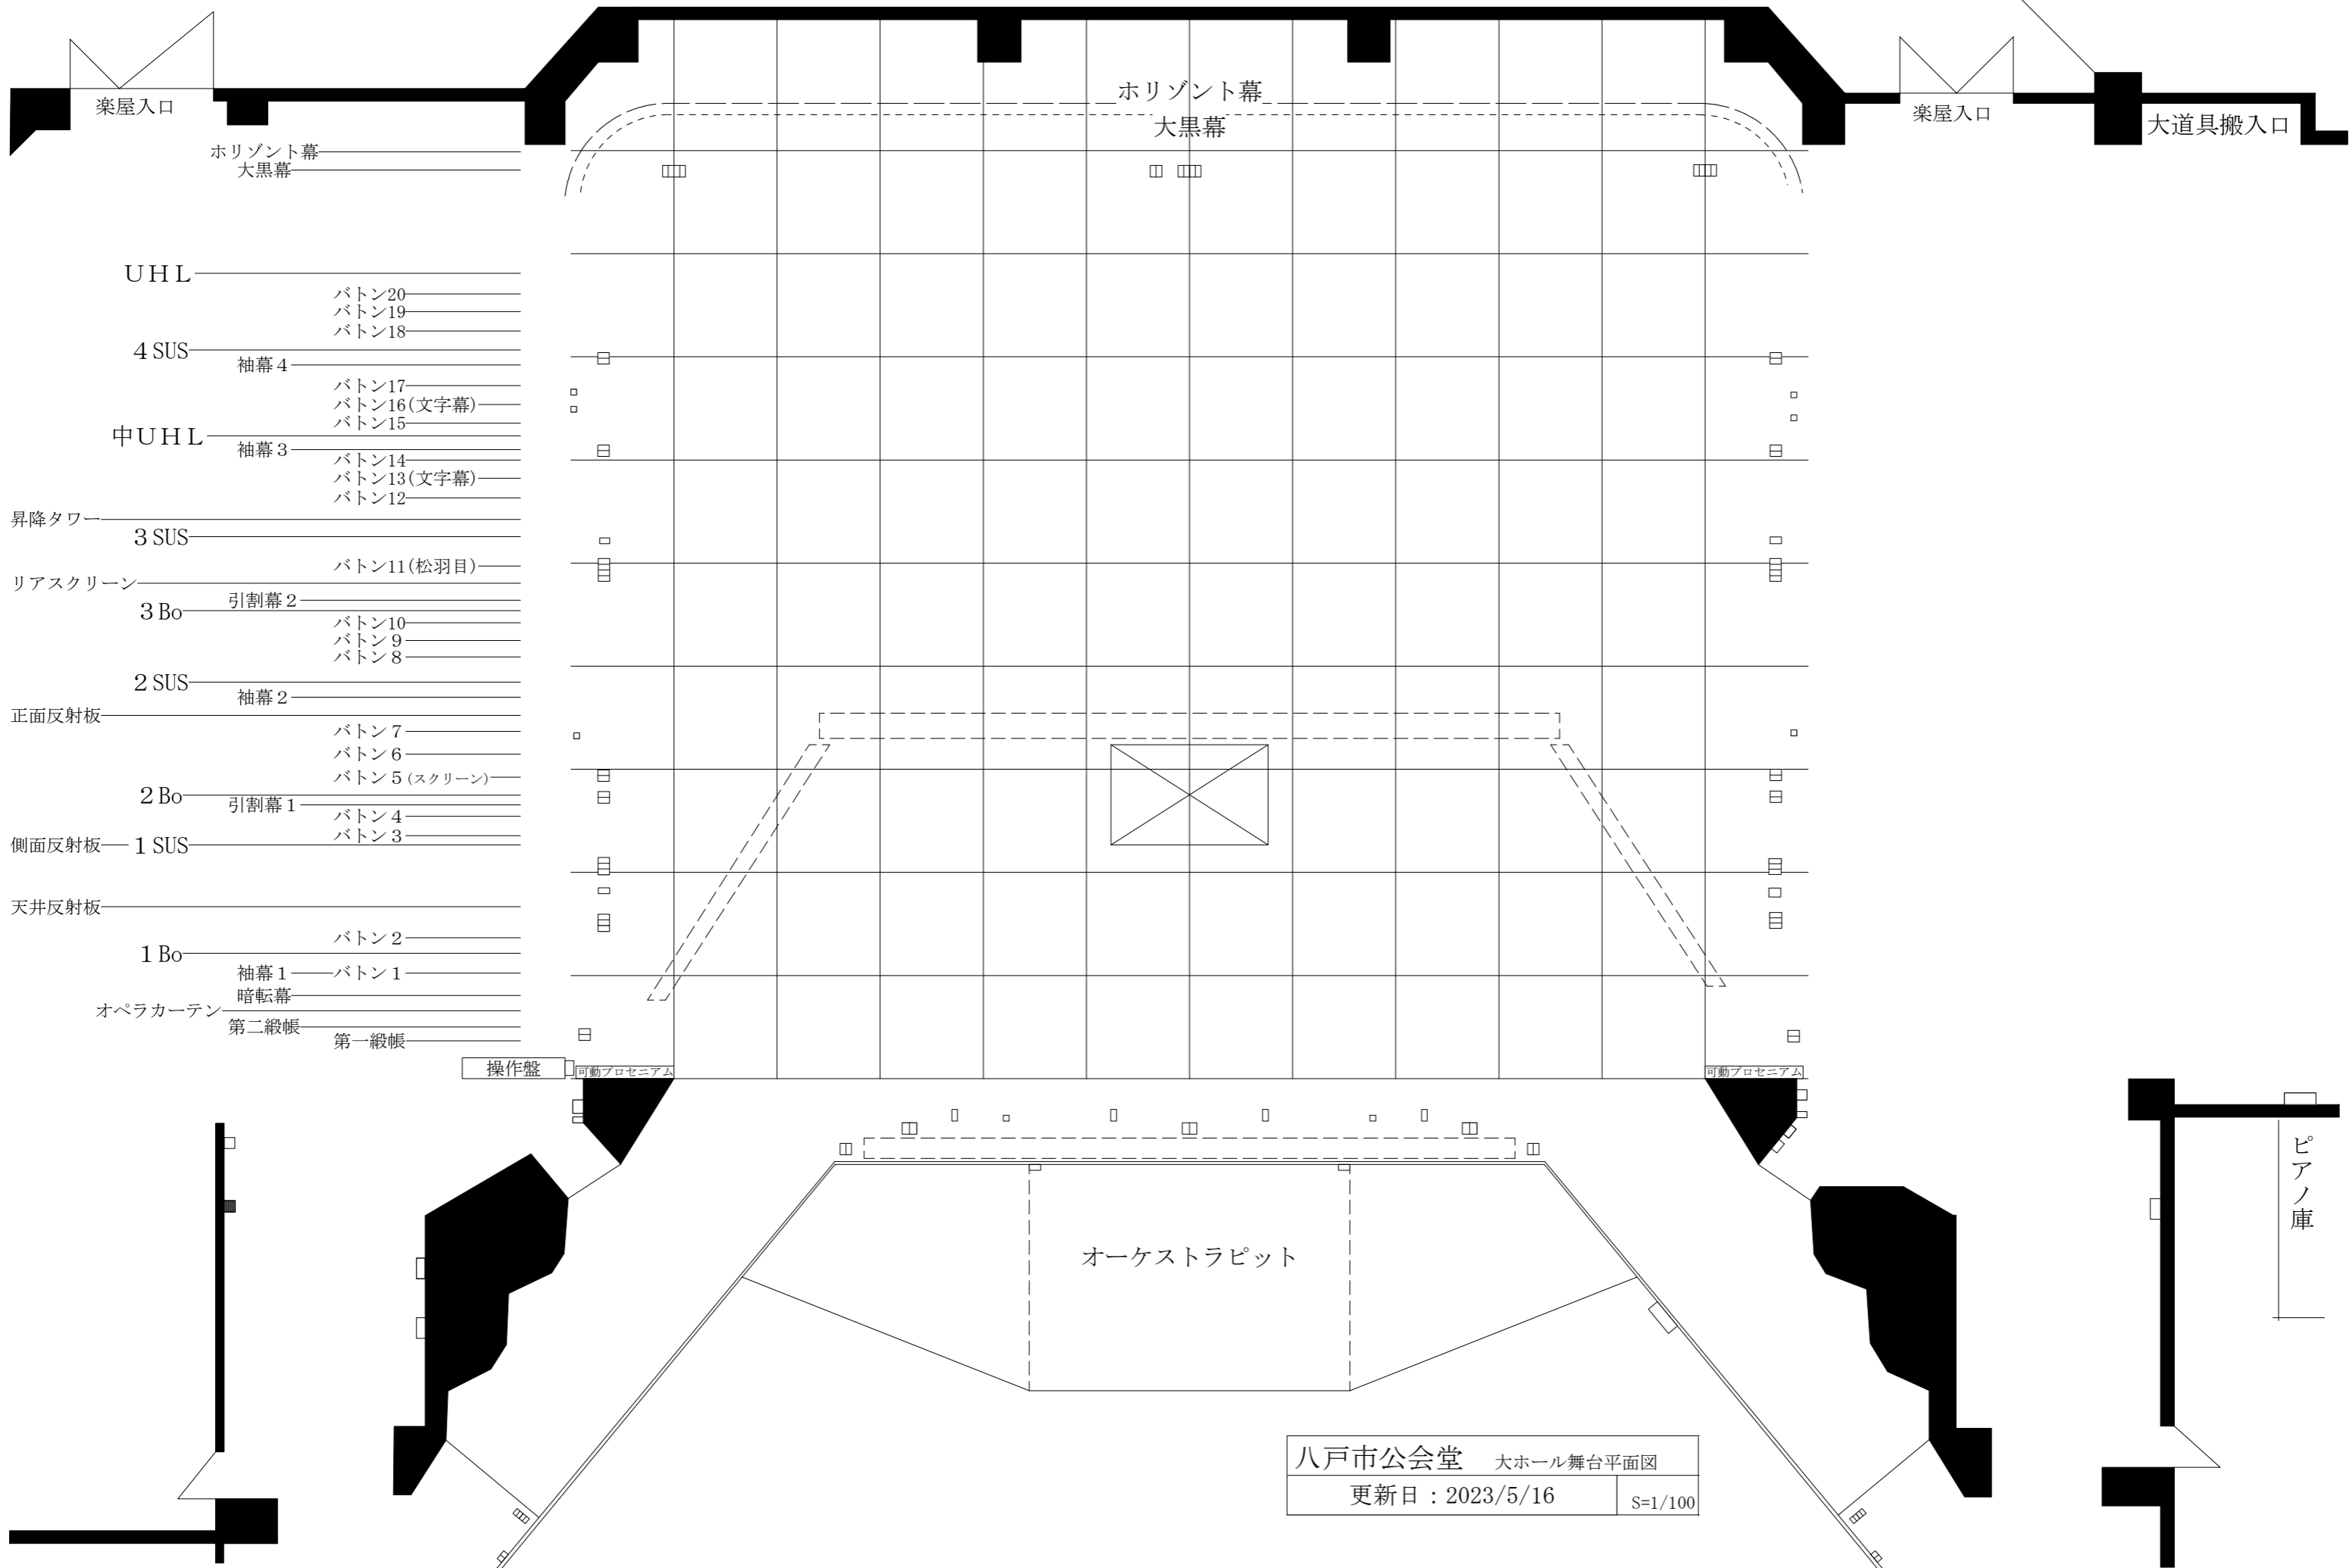

八戸市公会堂 大ホール舞台平面図
 更新日：2023/5/16
 S=1/100