


八戸市公会堂 舞台平面図

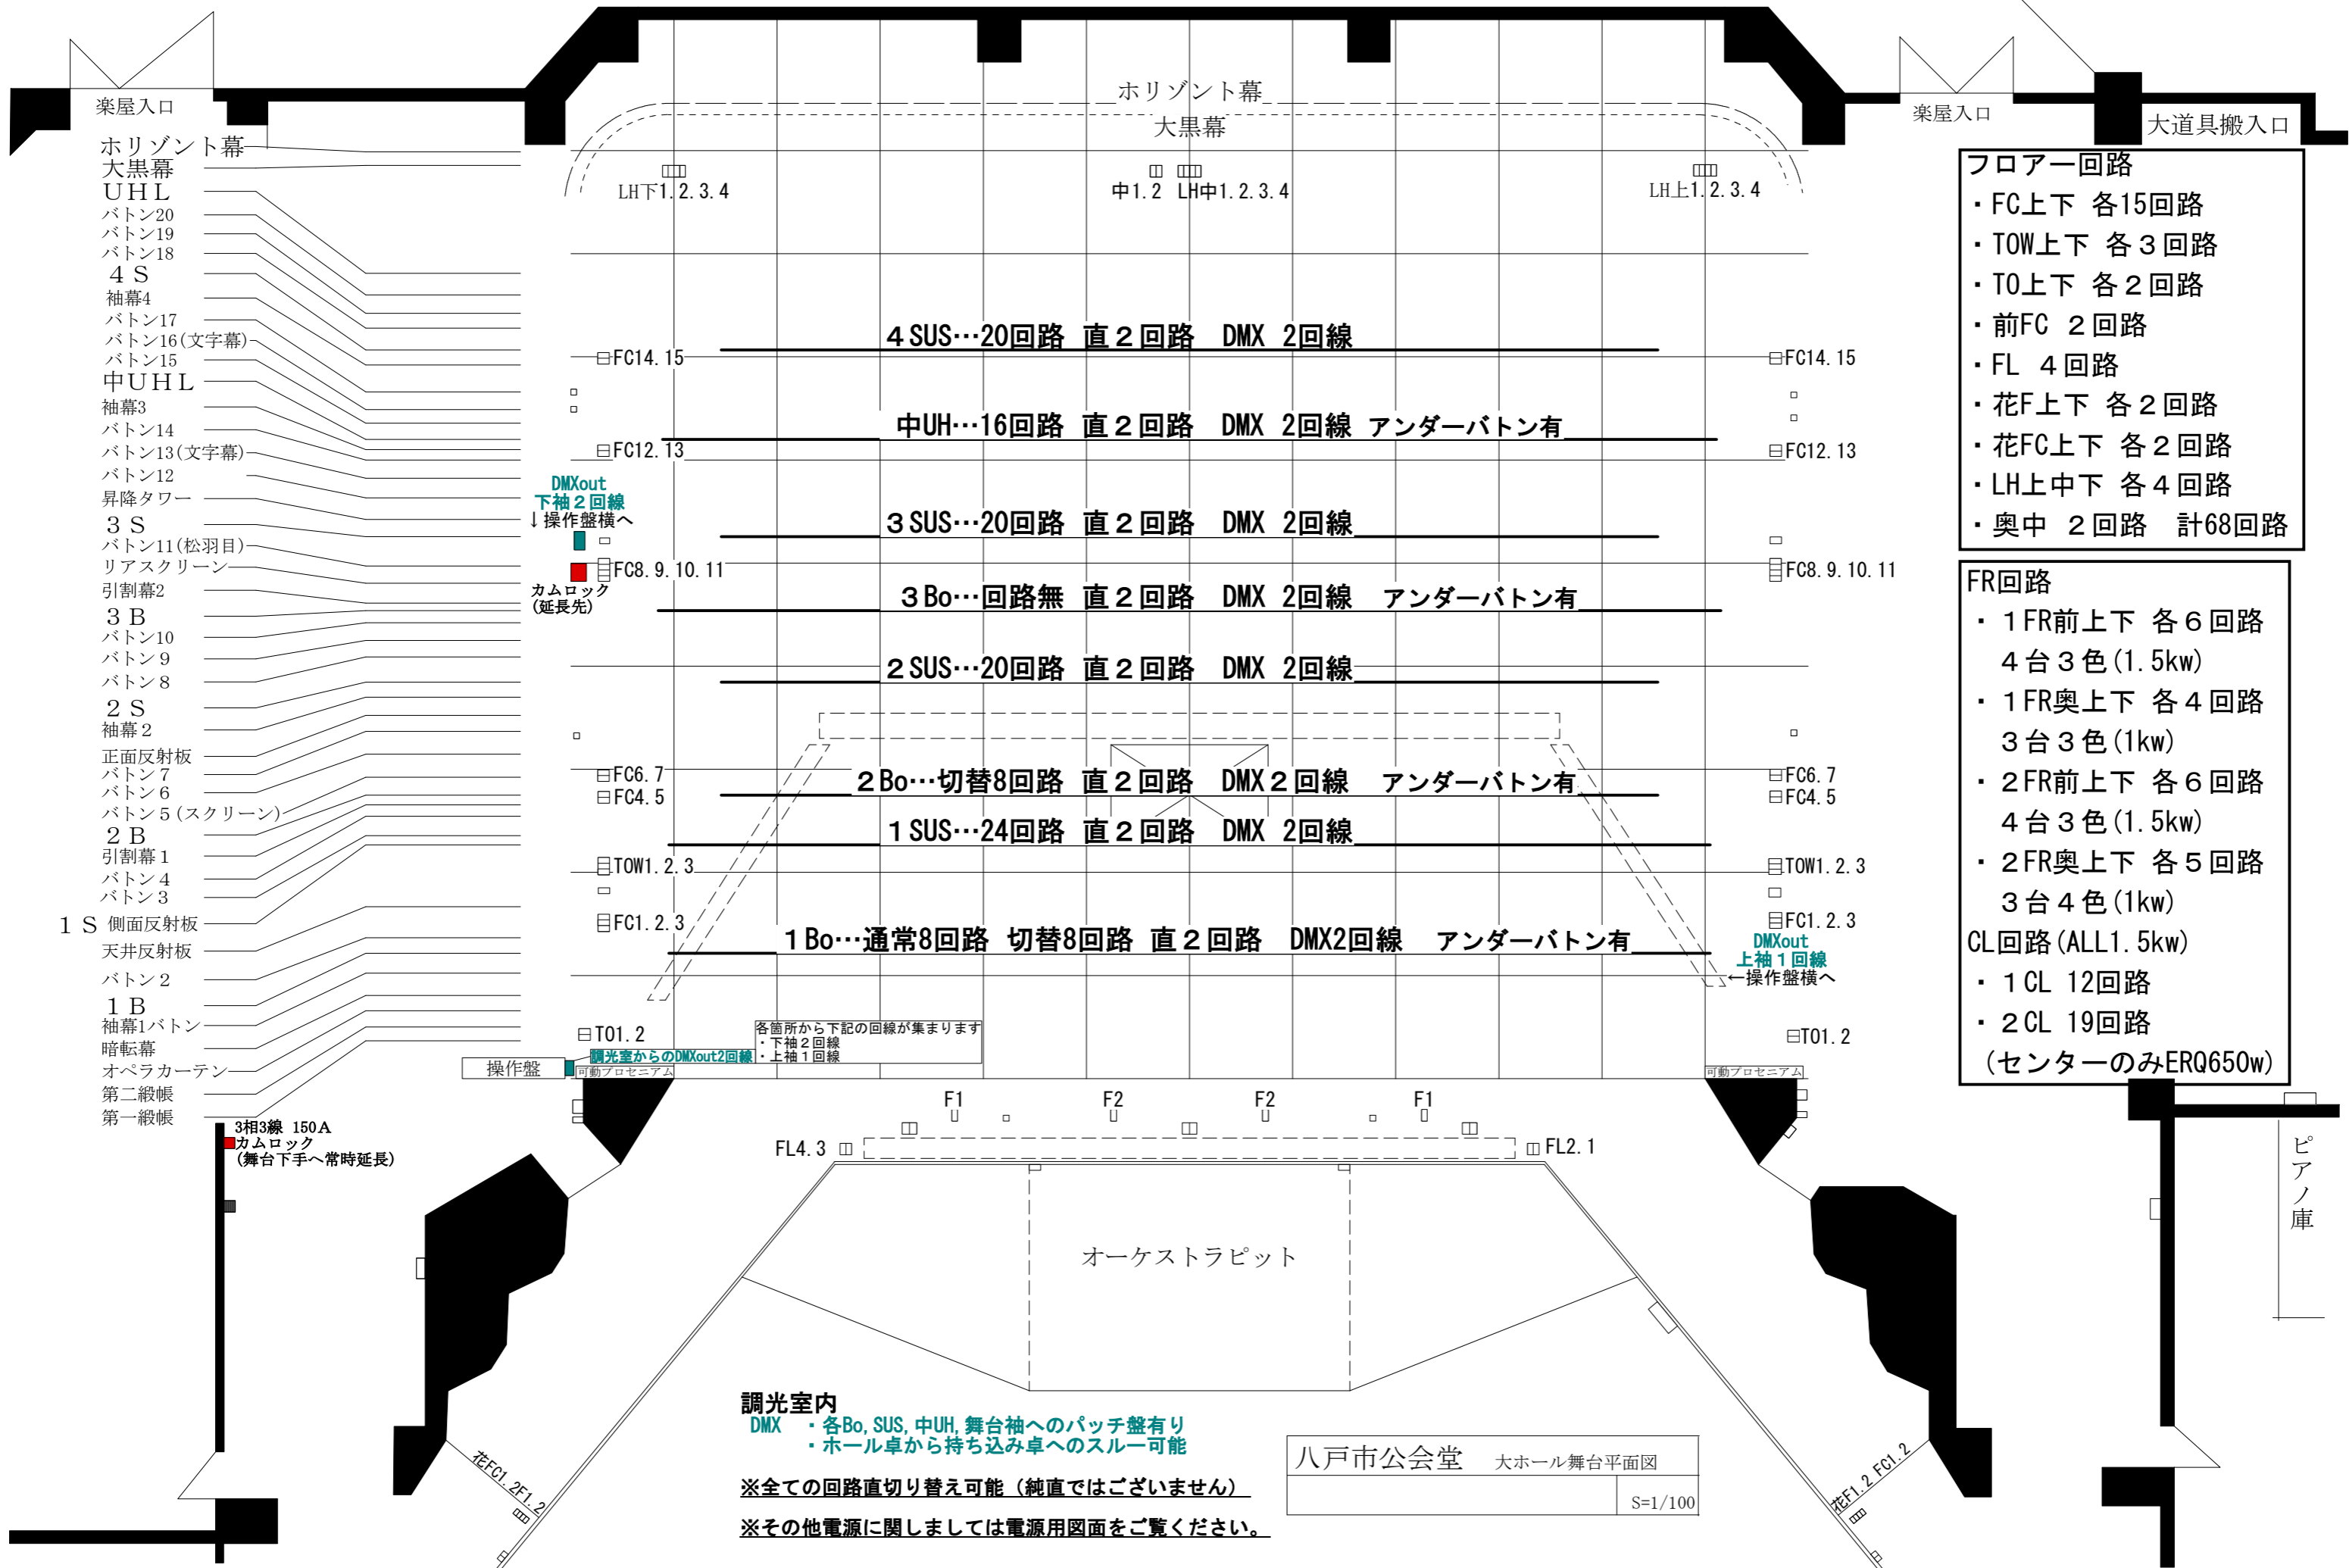

- フロー回路**
- ・ FC上下 各15回路
 - ・ TOW上下 各3回路
 - ・ TO上下 各2回路
 - ・ 前FC 2回路
 - ・ FL 4回路
 - ・ 花F上下 各2回路
 - ・ 花FC上下 各2回路
 - ・ LH上中下 各4回路
 - ・ 奥中 2回路 計68回路

- FR回路**
- ・ 1FR前上下 各6回路
4台3色(1.5kw)
 - ・ 1FR奥上下 各4回路
3台3色(1kw)
 - ・ 2FR前上下 各6回路
4台3色(1.5kw)
 - ・ 2FR奥上下 各5回路
3台4色(1kw)
- CL回路 (ALL1.5kw)**
- ・ 1CL 12回路
 - ・ 2CL 19回路
(センターのみERQ650w)

調光室内

- DMX ・ 各Bo, SUS, 中UH, 舞台袖へのパッチ盤有り
- ・ ホール卓から持ち込み卓へのスルー可能

※全ての回路直切り替え可能 (純直ではございません)
 ※その他電源に関しましては電源用図面をご覧ください。